


# noru studio

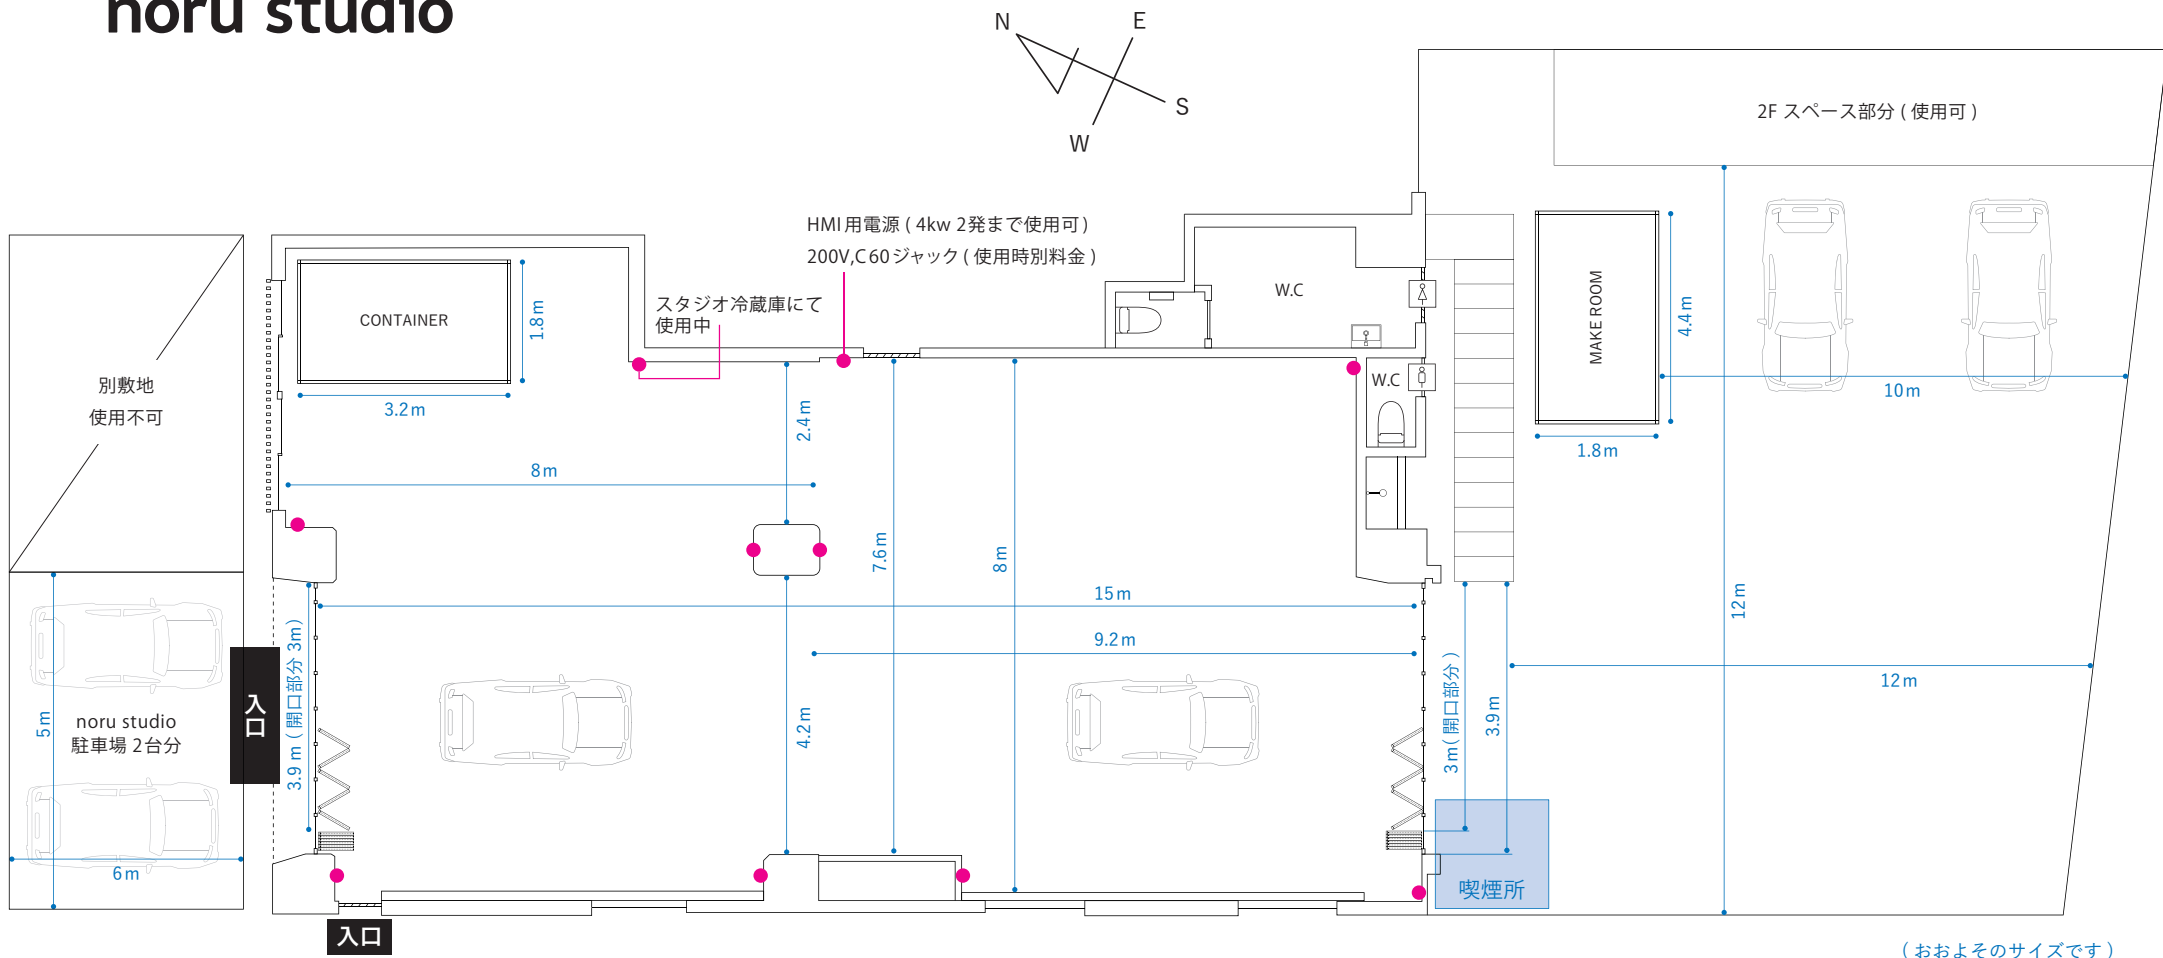

■ 入口高さ : 2.6m

■ 梁なしの天井高さ : 3.27m

■ 一番低い梁部分の天井高さ : 2.58m

■ 全体 : 162,09 m<sup>2</sup> (49.03 坪)

■ 電気容量 : Total 27200 VA

■ コンセント電源 : 1800VA

● コンセント位置